



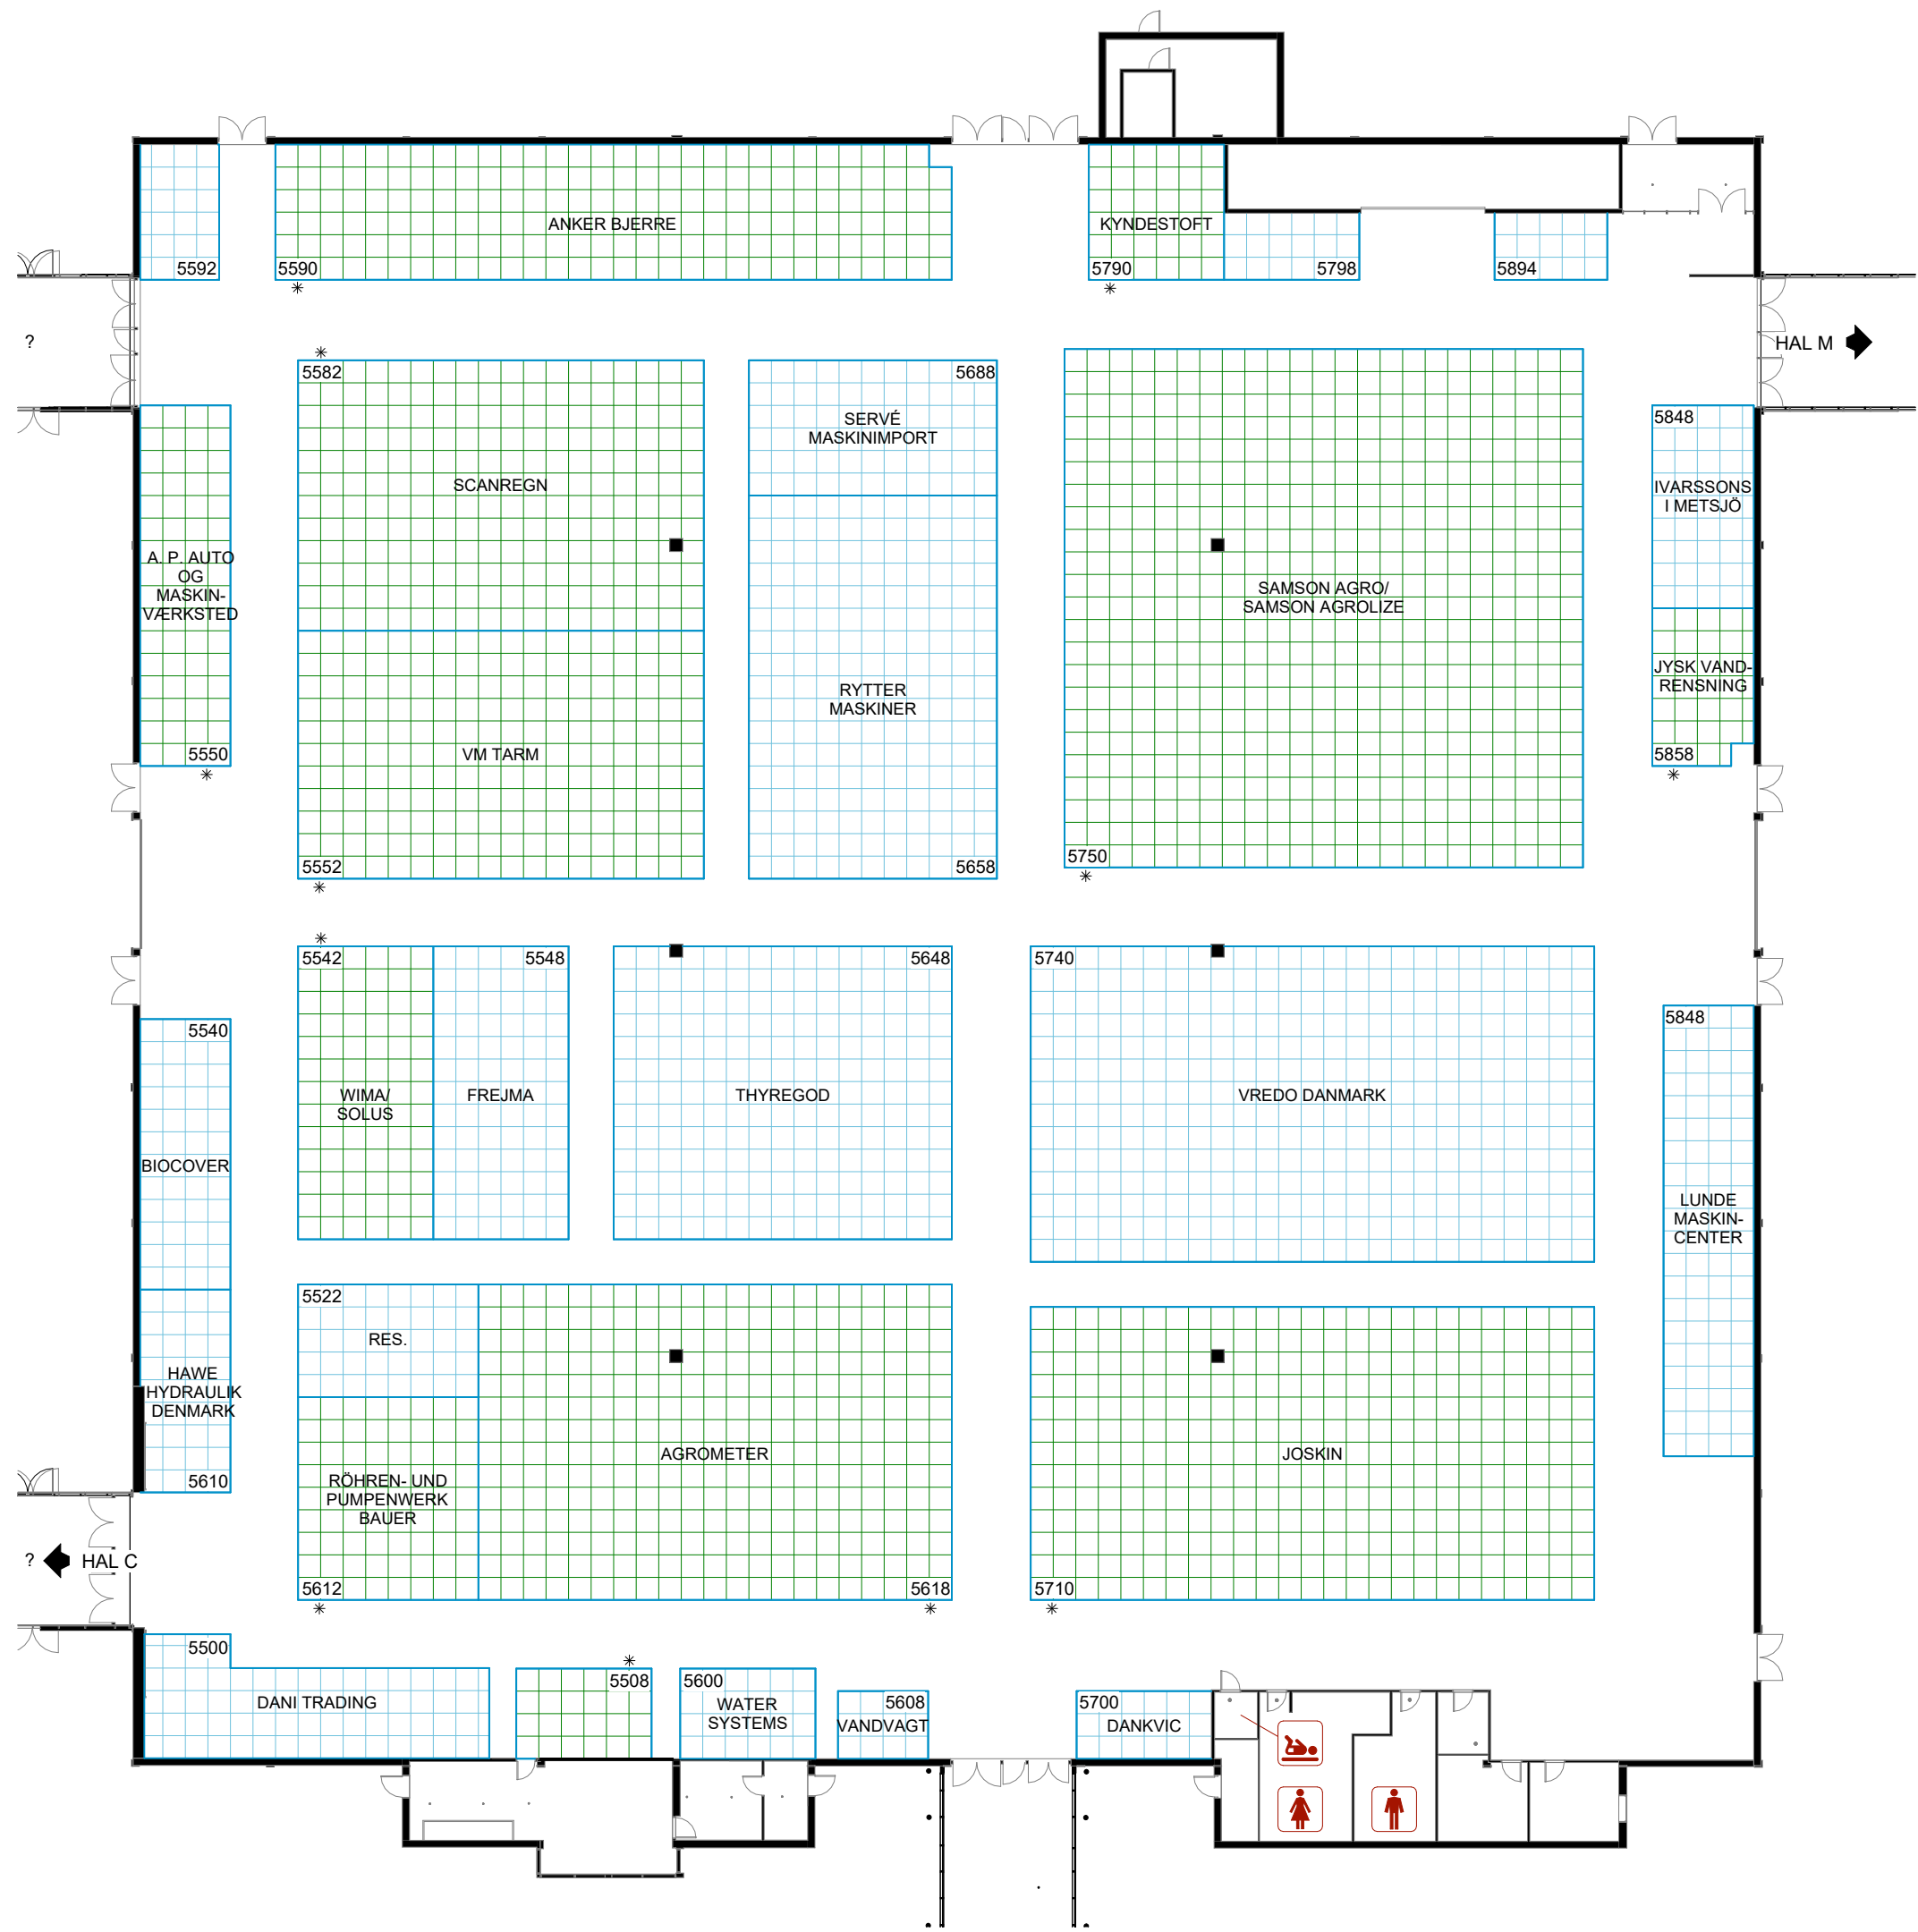

Haloversigt
Hall overview

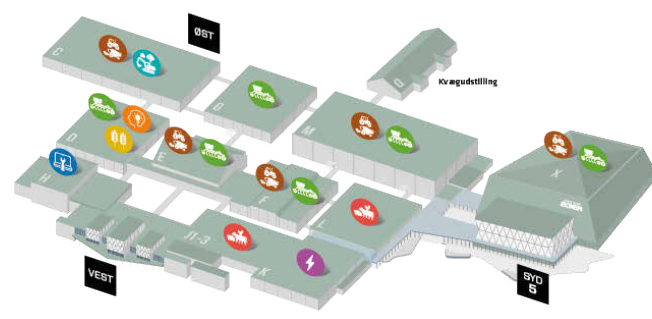

- Markedspladser
- Traktorer og høstmaskiner
- Energi
- Viden og service
- Værktøj, vedligeholdelse og teknisk udstyr
- Kornhåndtering
- Staldmekanisering
- Entrepreneur, vej og park

agromek 
24.- 27. november 2026

MCH  Hal G

Målforhold : 1 : 300
Revideret : 29.06.26
Tegn. af : PWT