



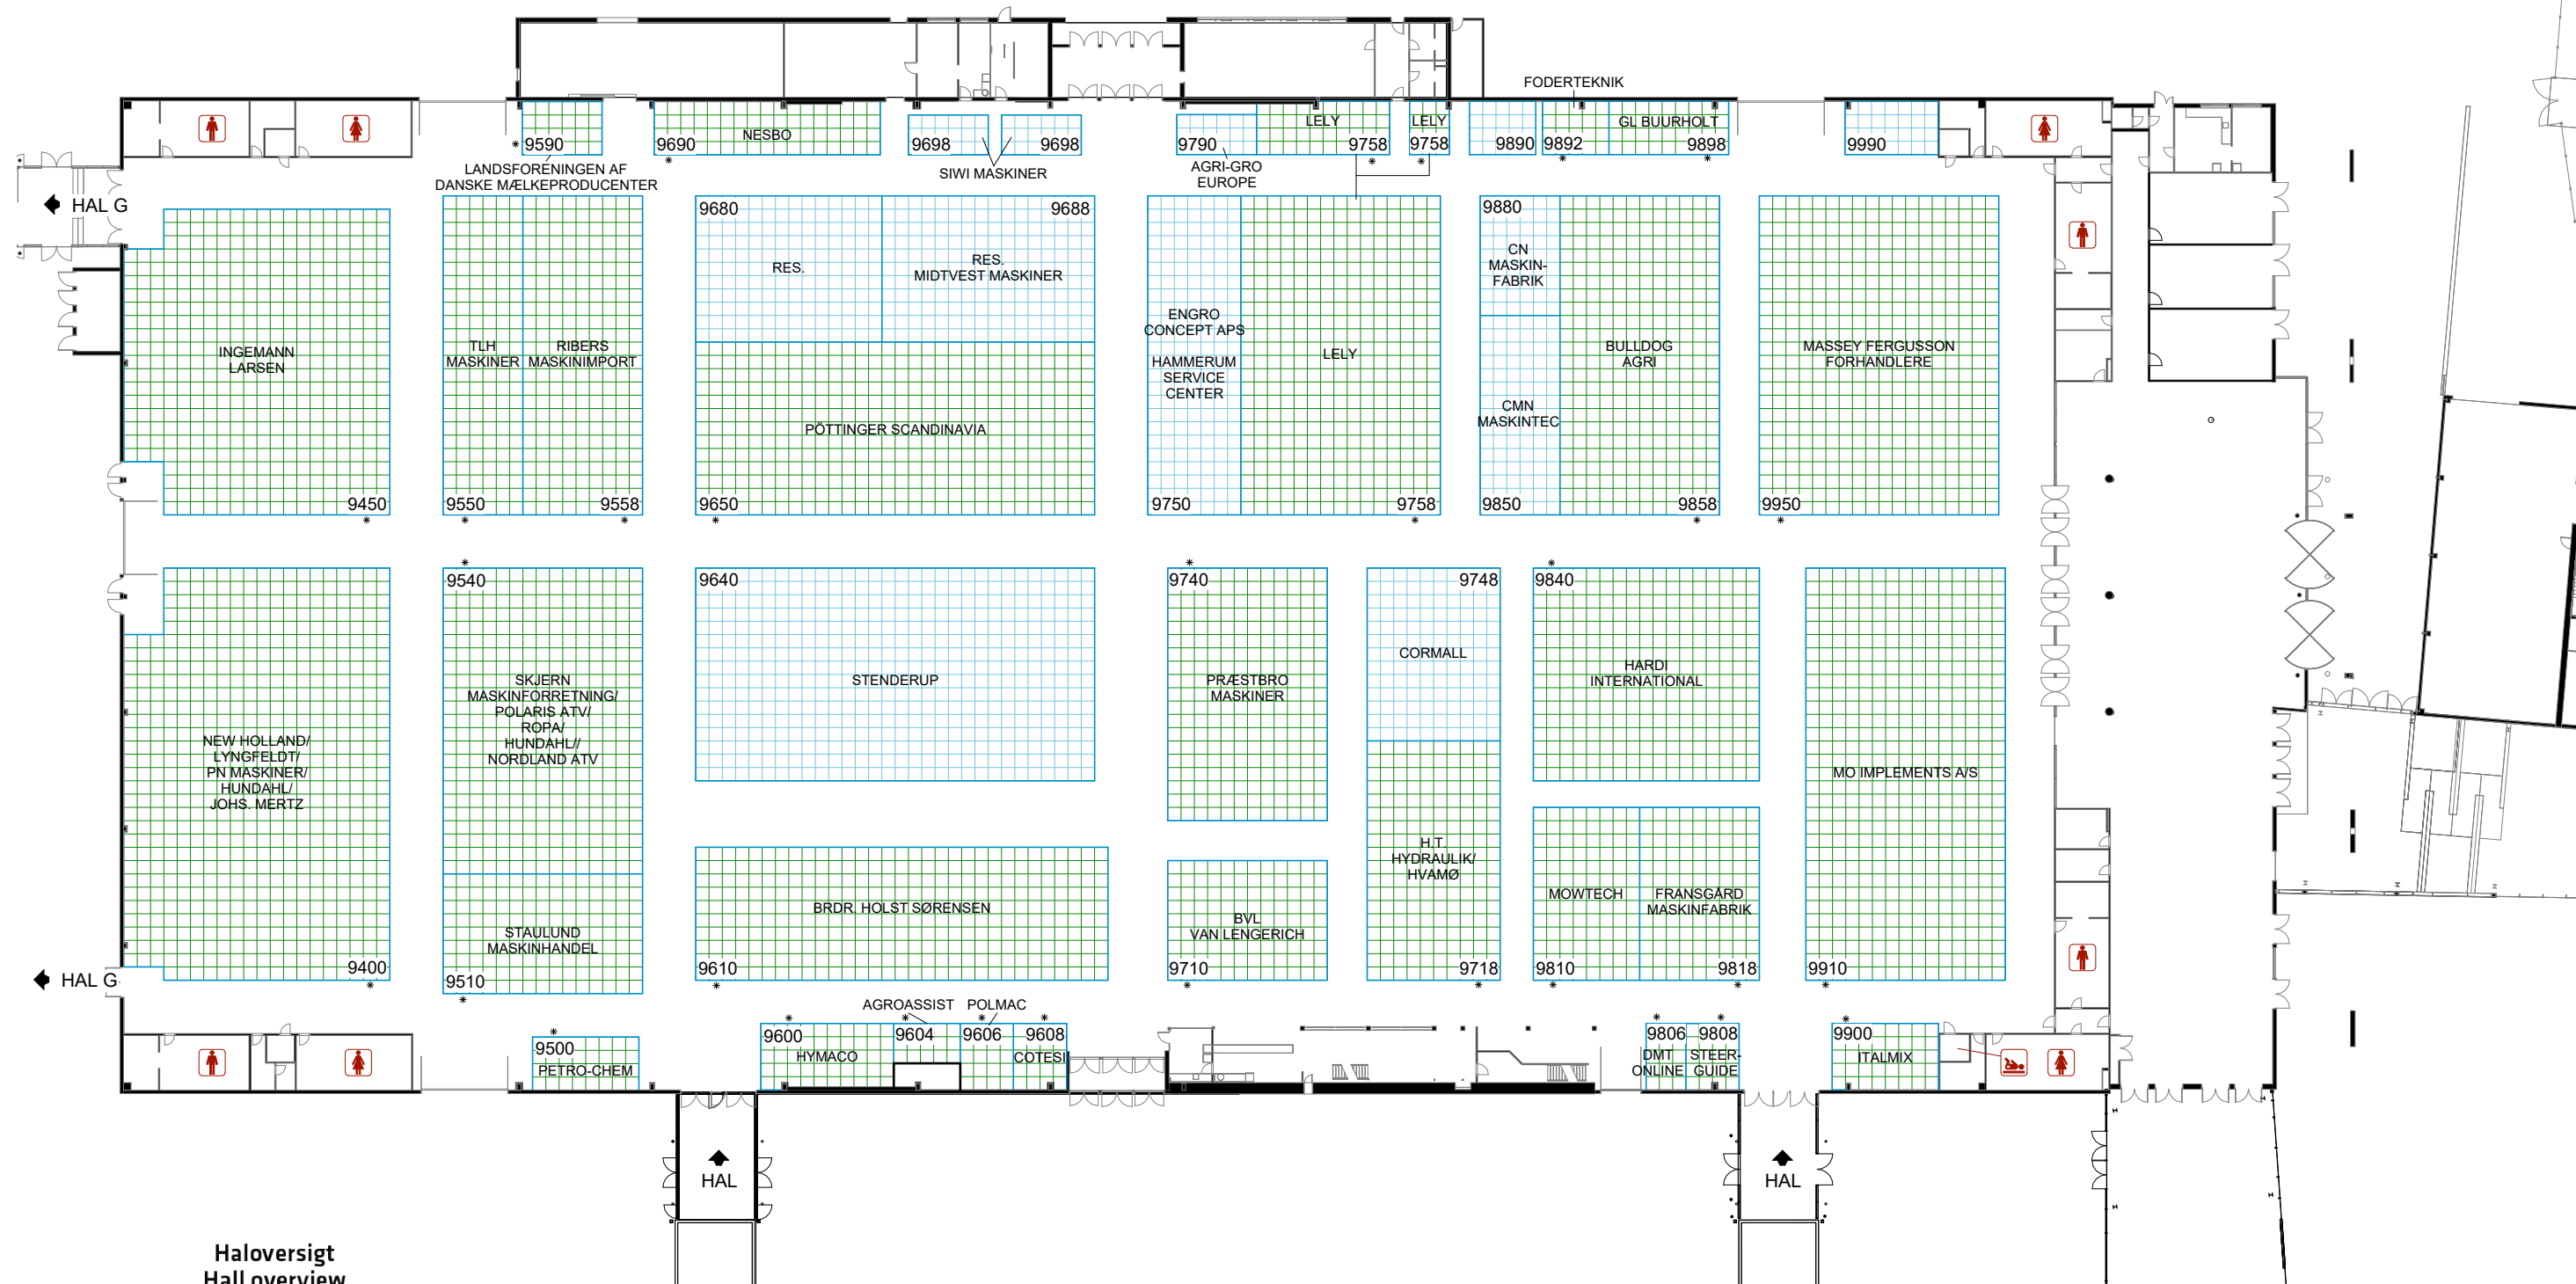

Haloversigt
Hall overview

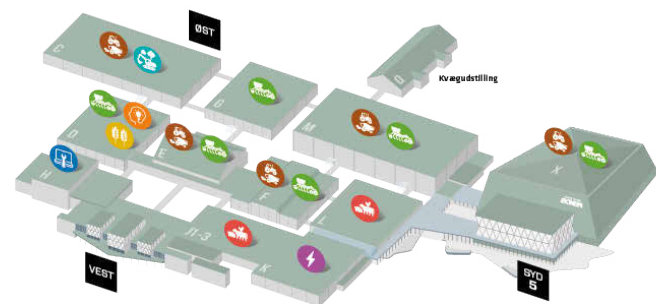

agromek
24.-27. november 2026

MCH

Hal M

Målforhold : 1 : 500
Revideret : 01.07.26
Tegn. af : PWT

Vardevej 1 DK-7400 Herning mch.dk T. +45 99 26 99 26 F. Teknisk service +45 99 26 99 90