


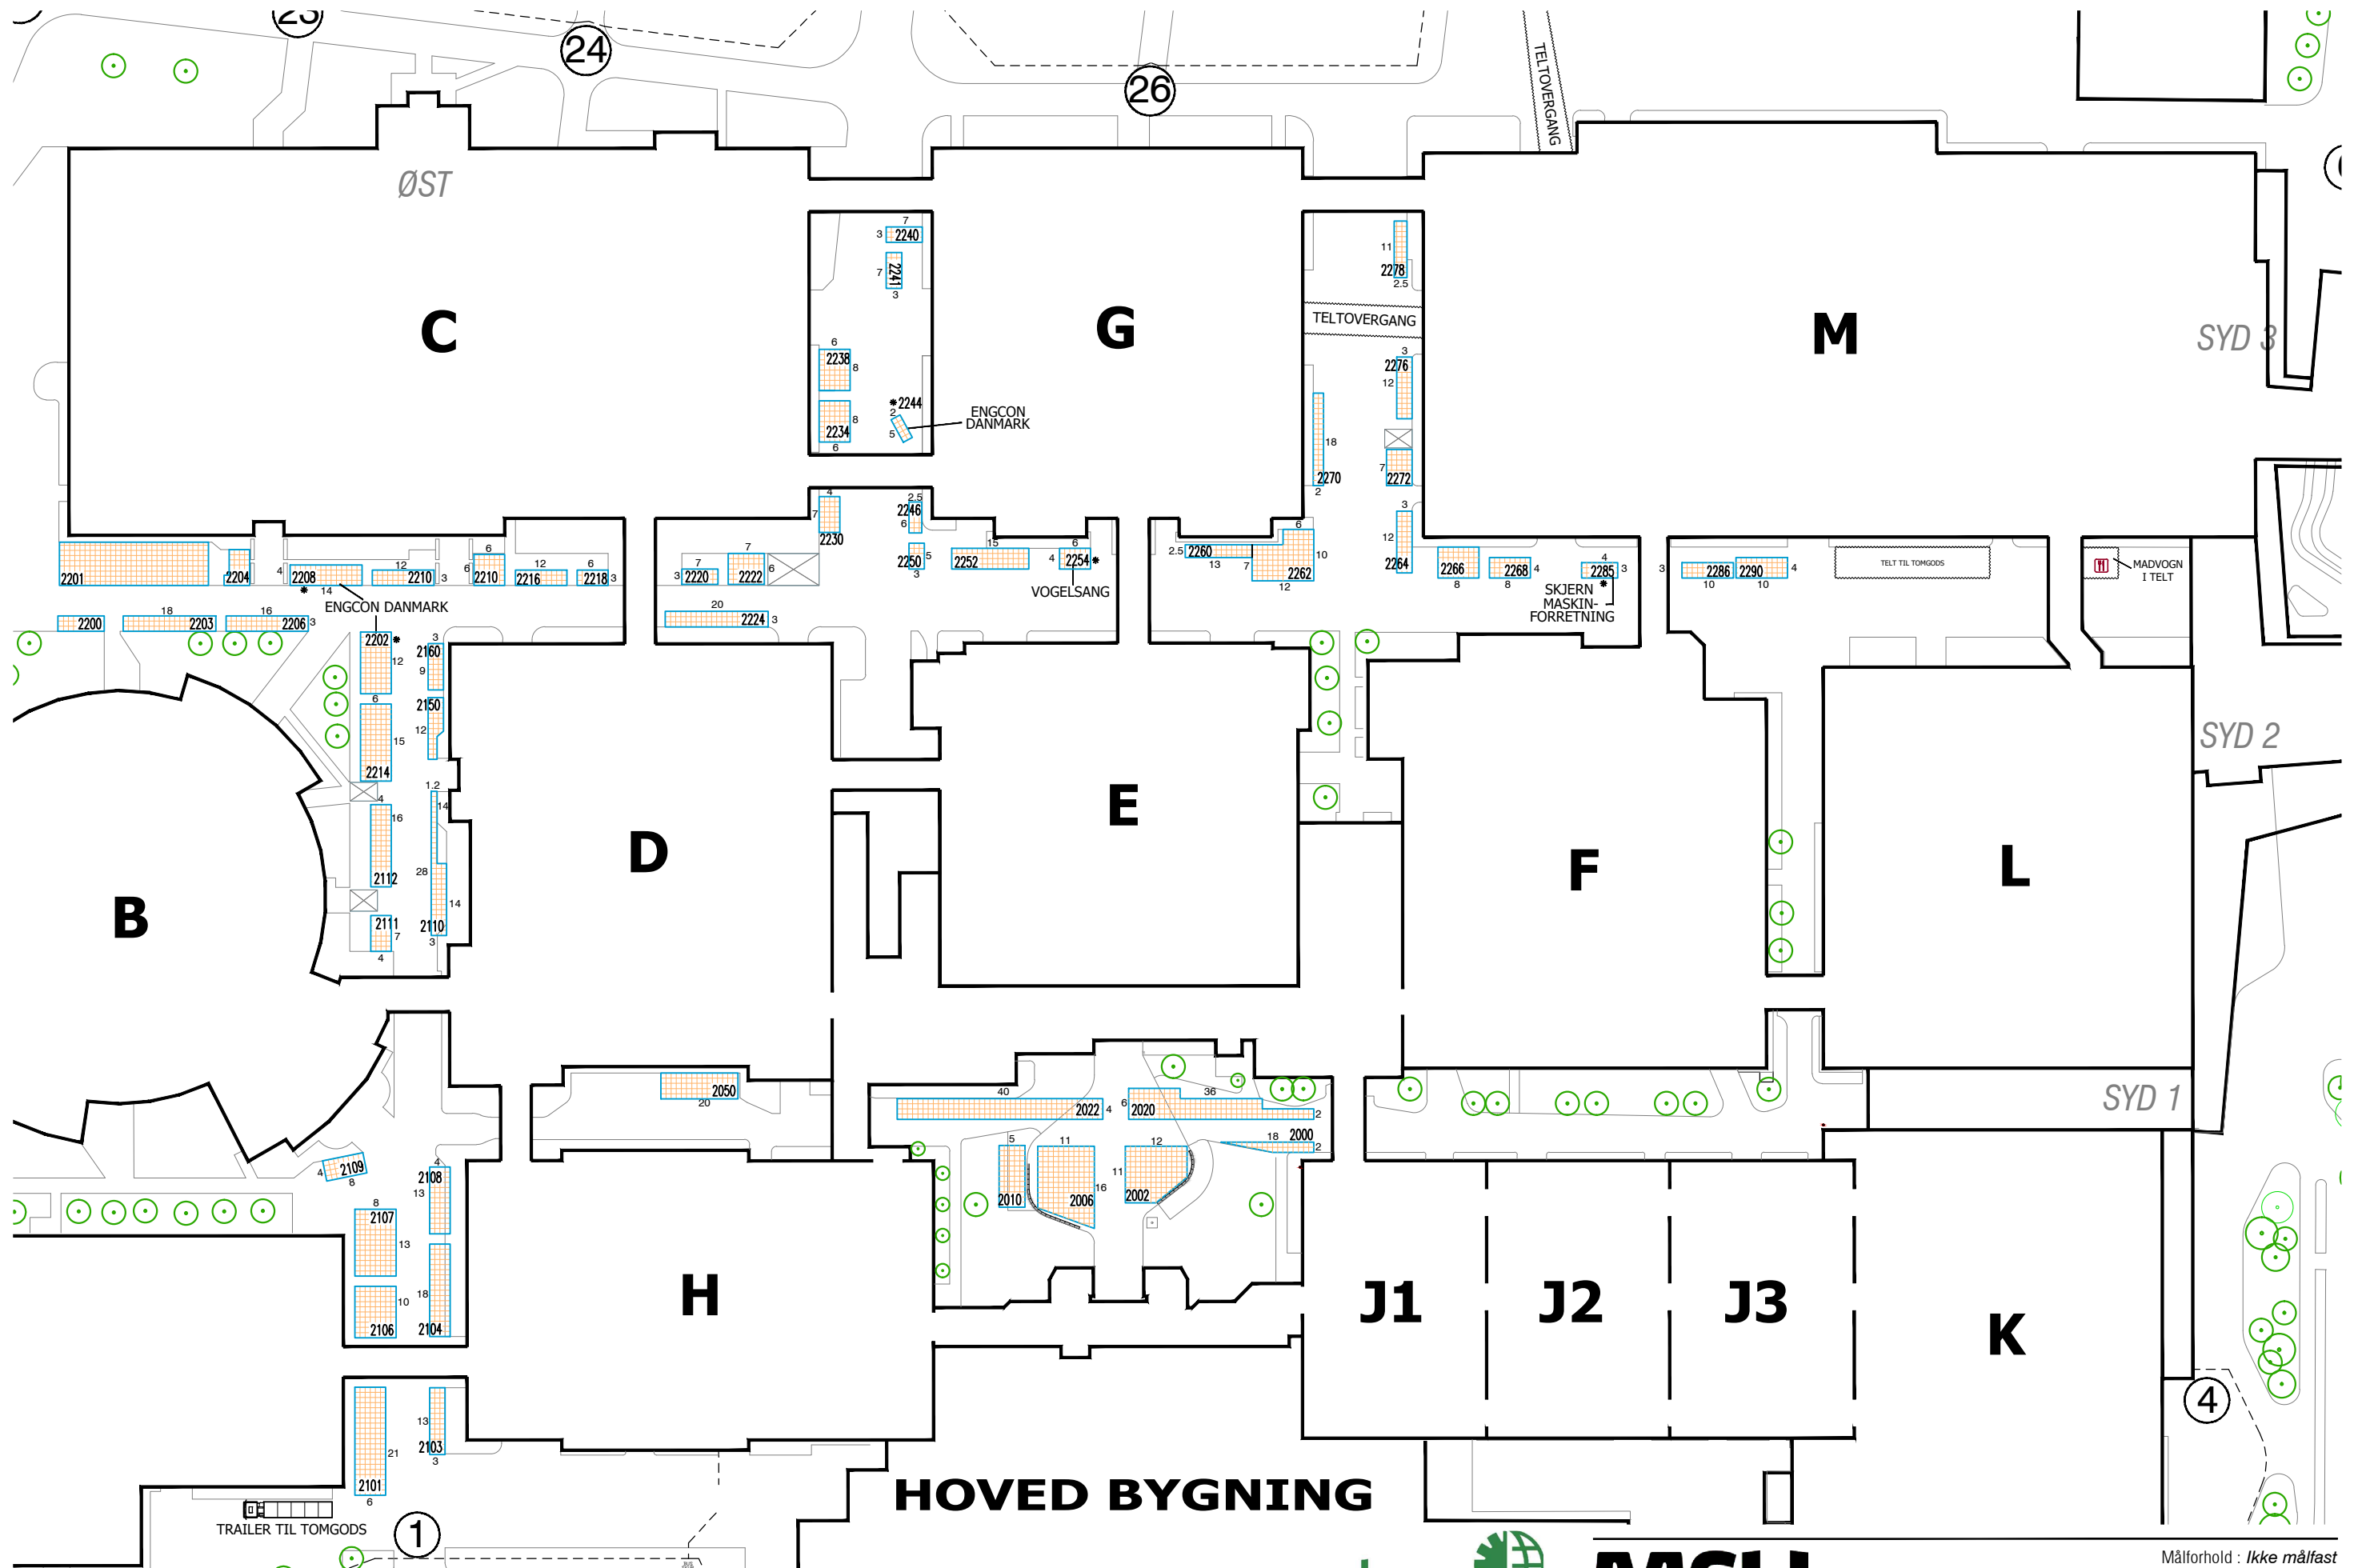

HOVED BYGNING

agromek
24.-27. november 2026

MCH Udendørs stande
Målforhold : Ikke målfast
Revideret : 12.06.26
Tegn. af : PWT
Vardevej 1 • DK-7400 Herning • mch.dk • T. +45 99 26 99 26 • F. Teknisk service +45 99 26 99 90